


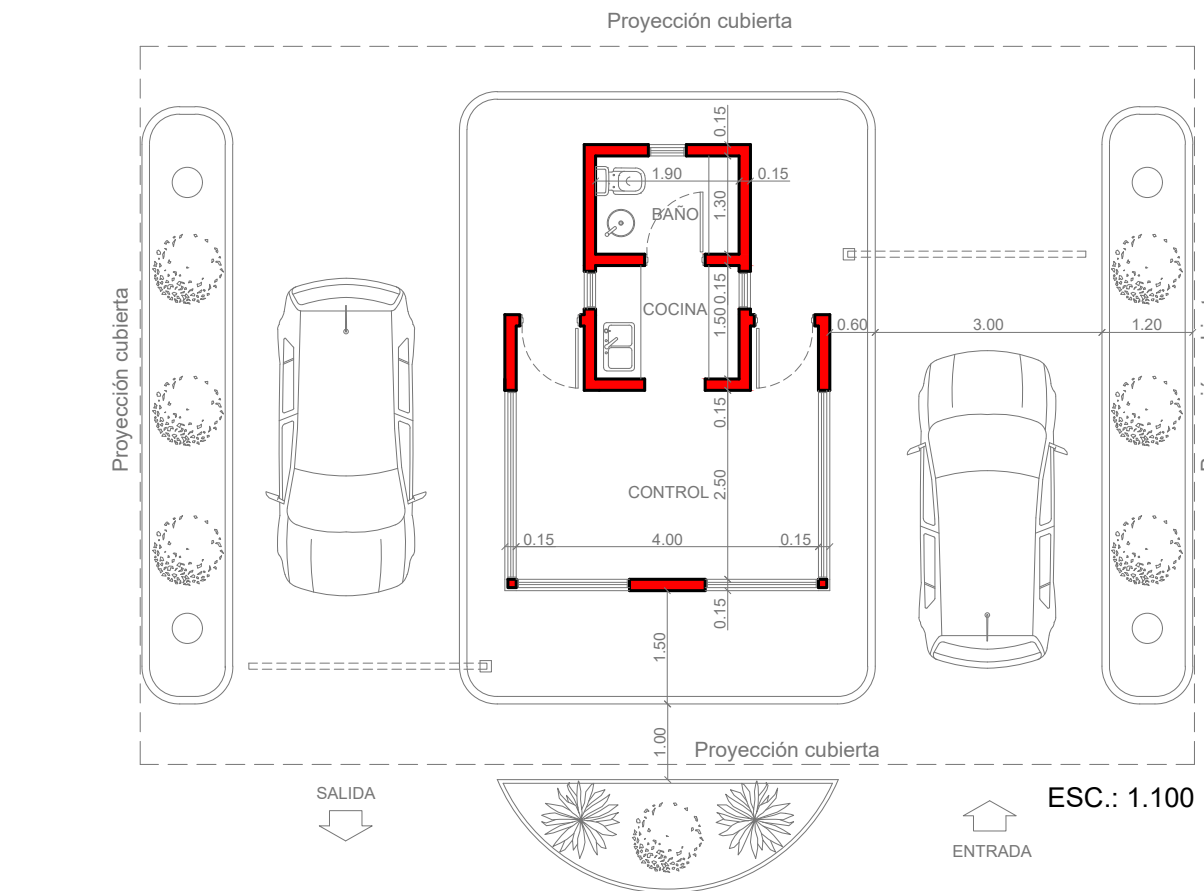


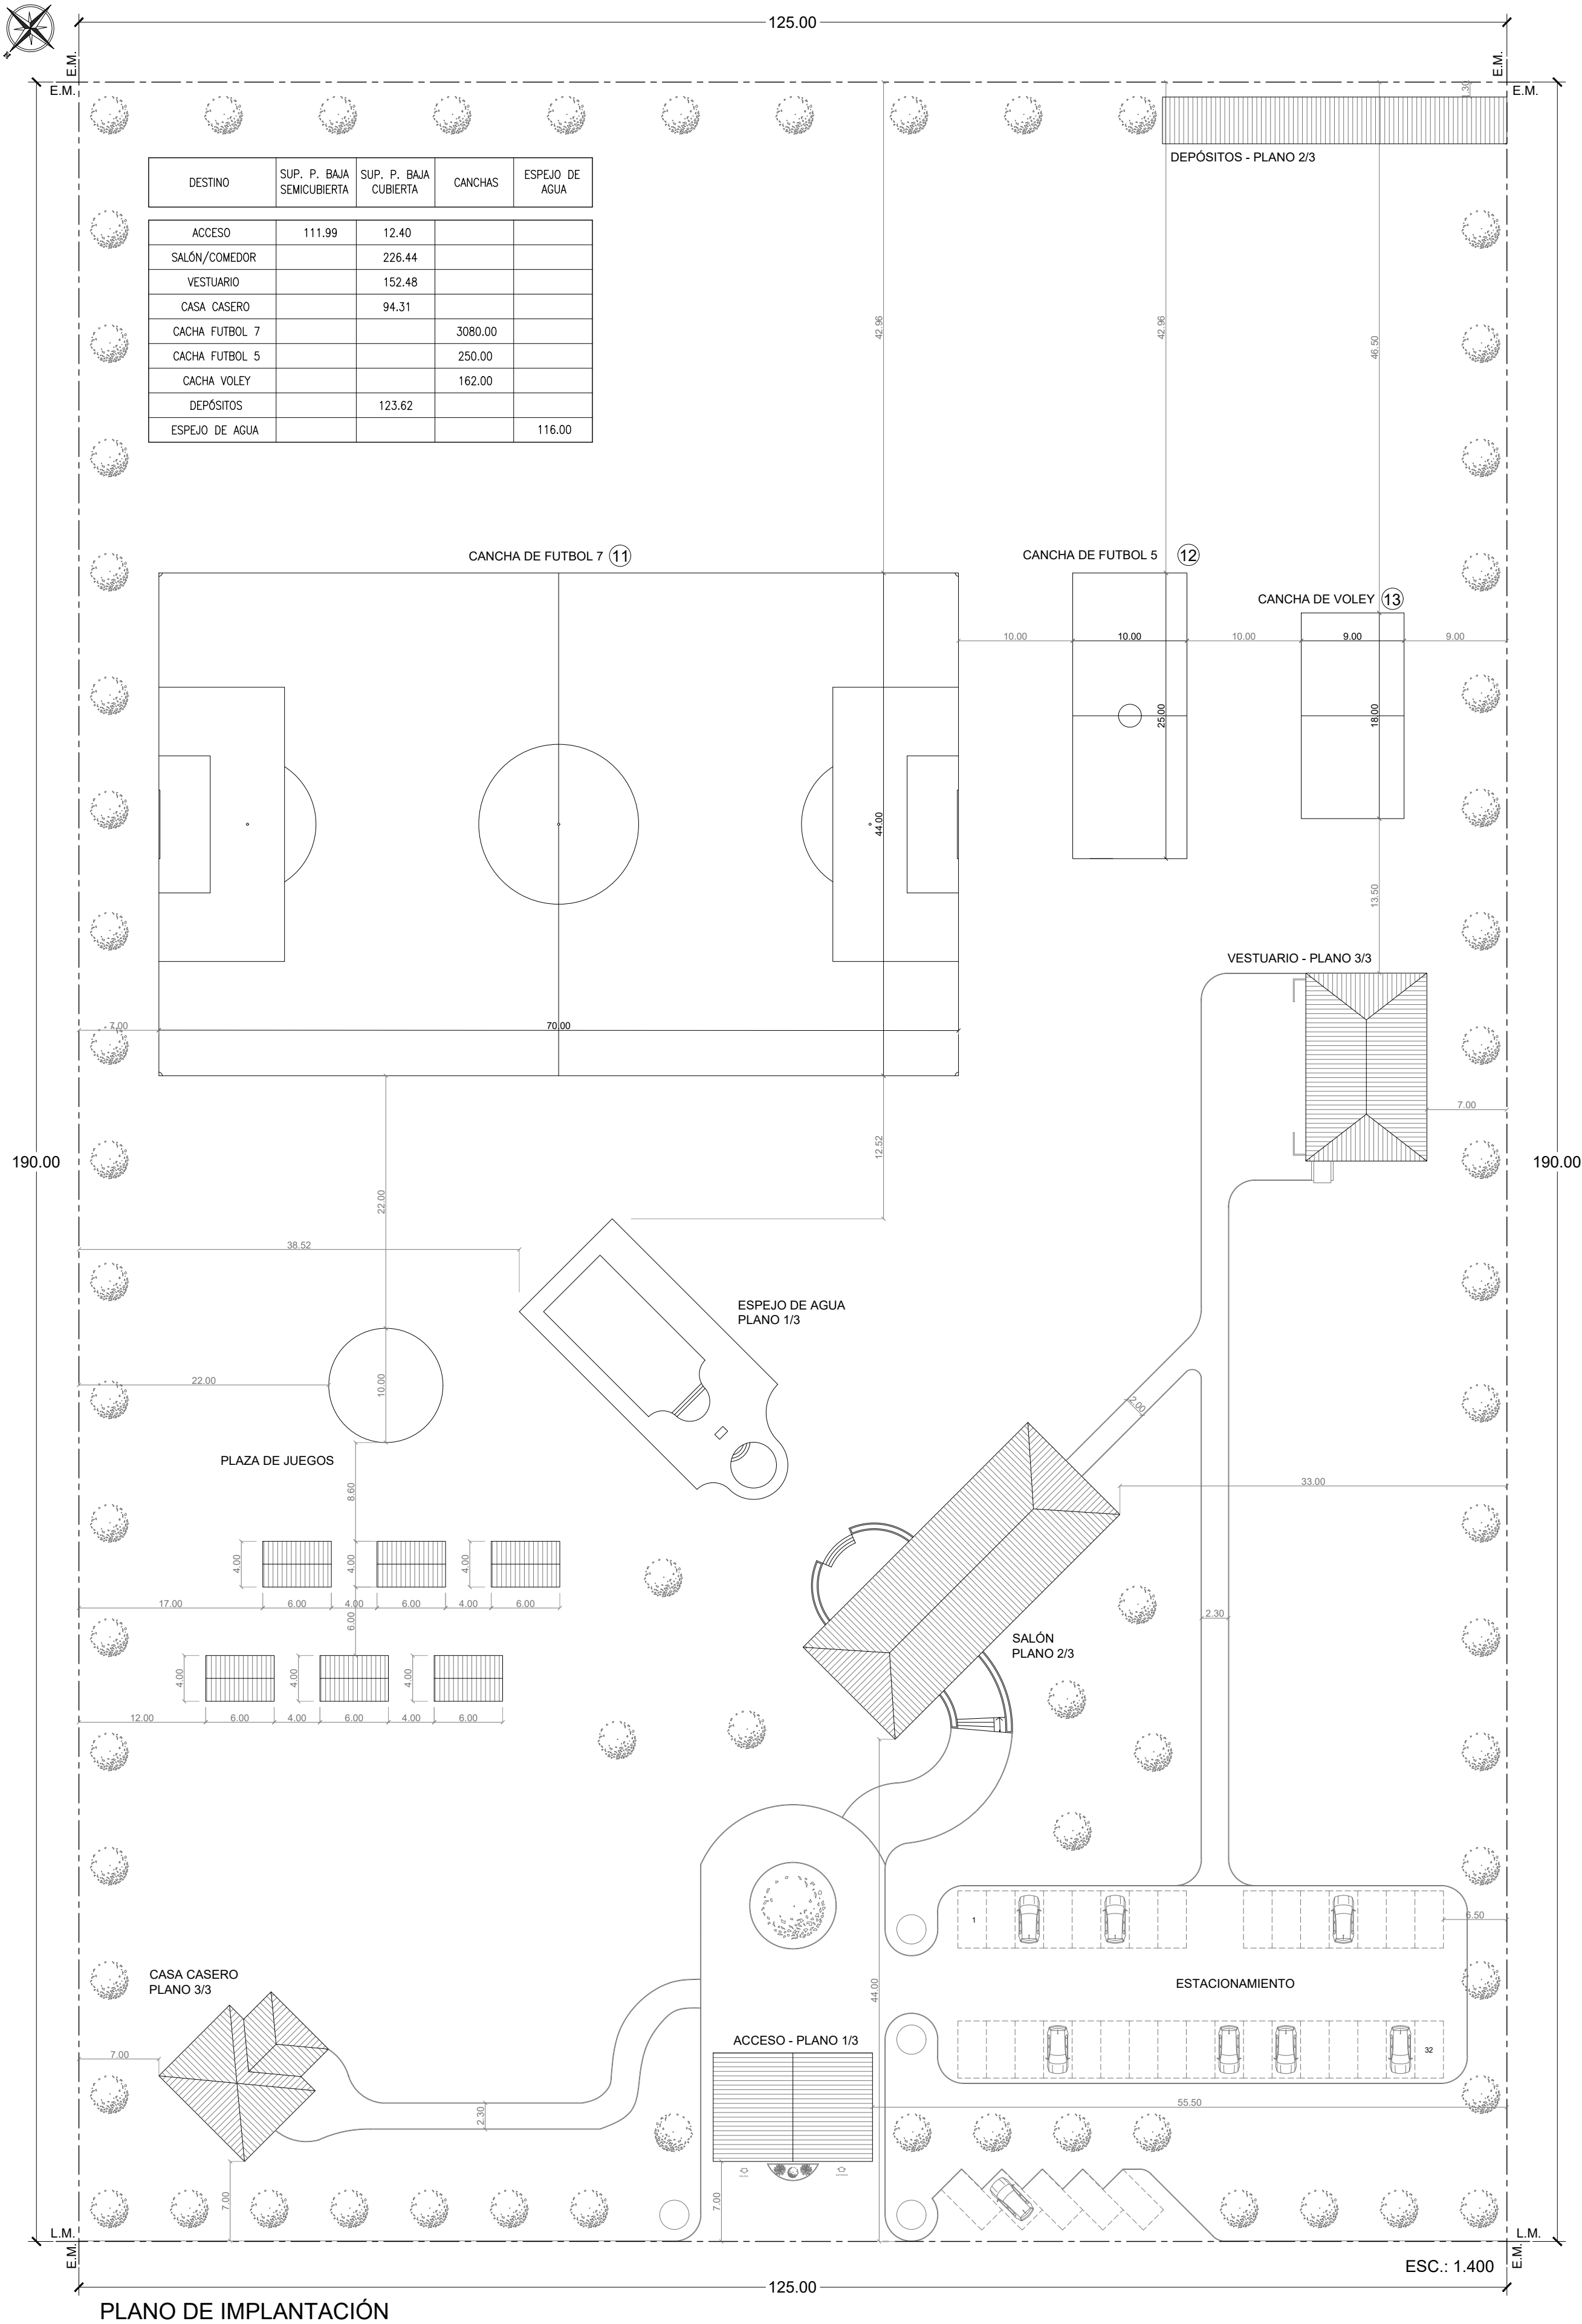


PLANTA DE ACCESO

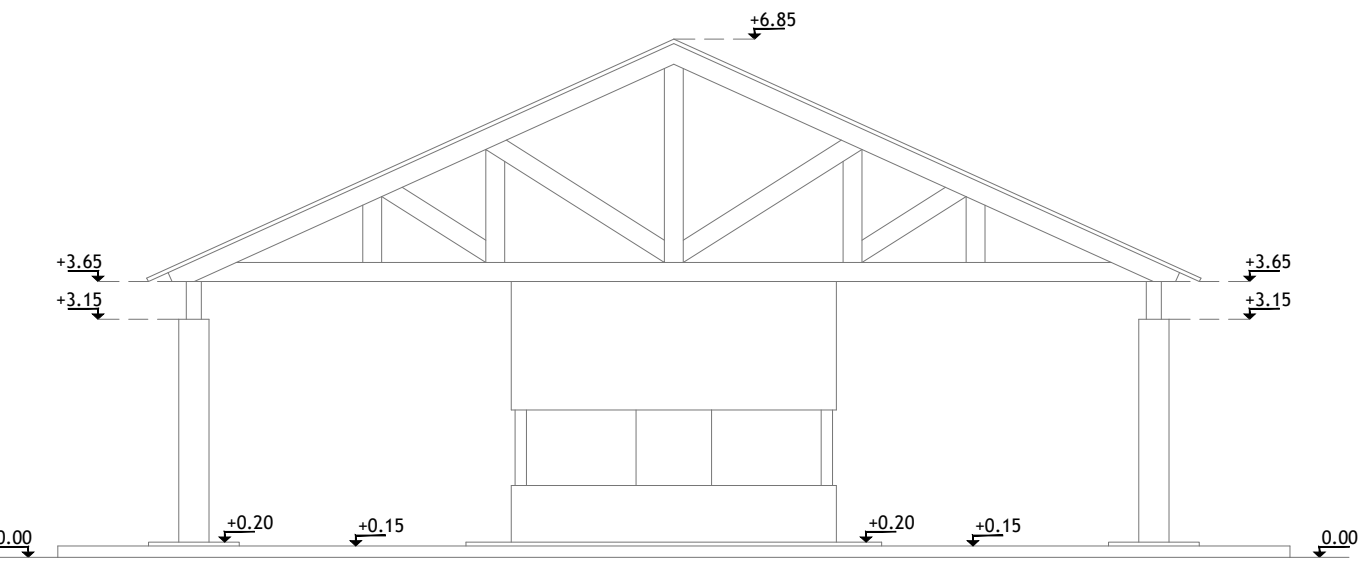


VISTA FRENTA

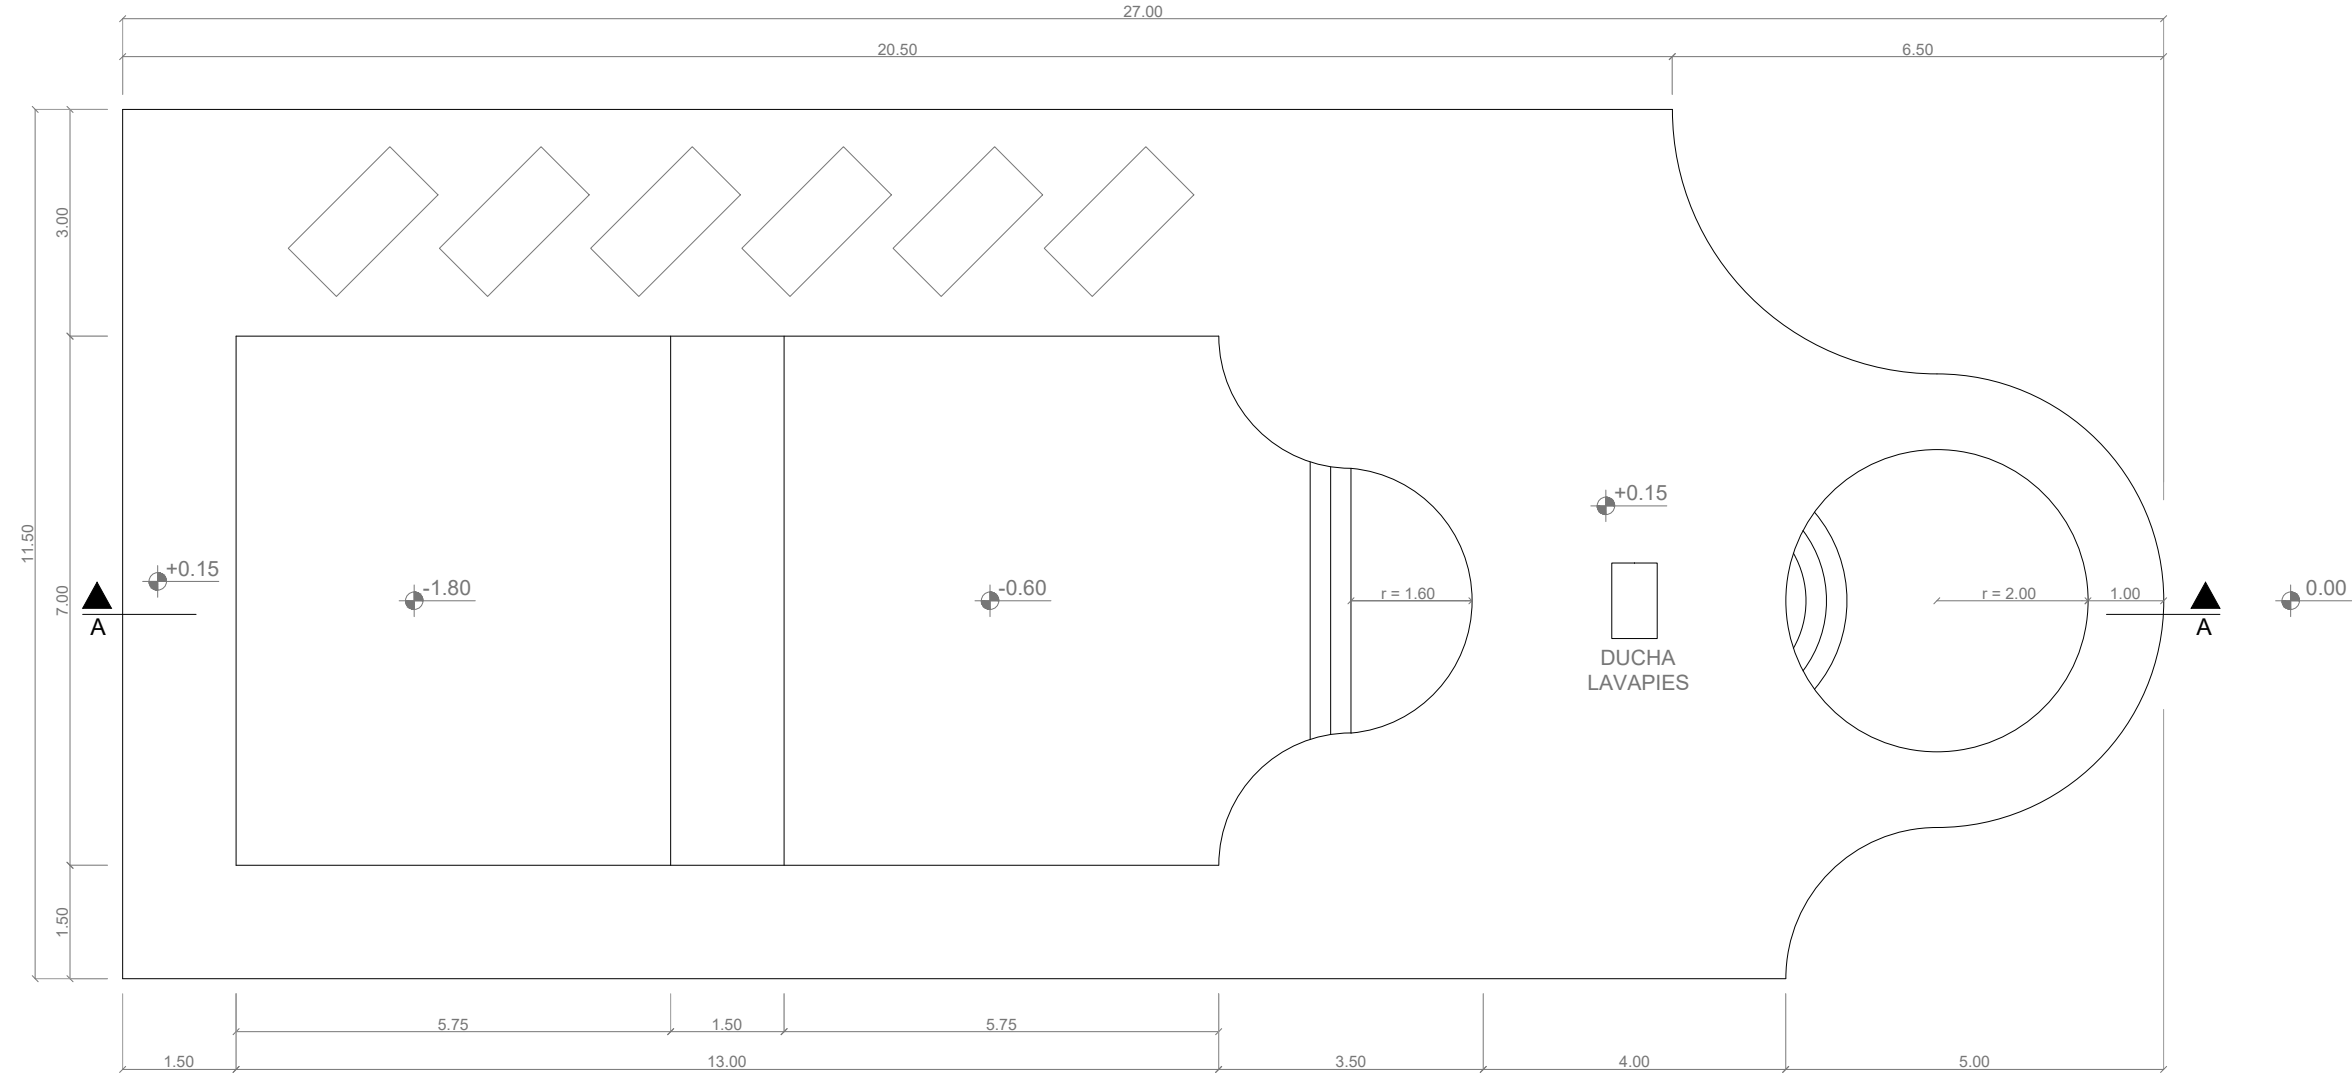

ESPEJO DE AGUA

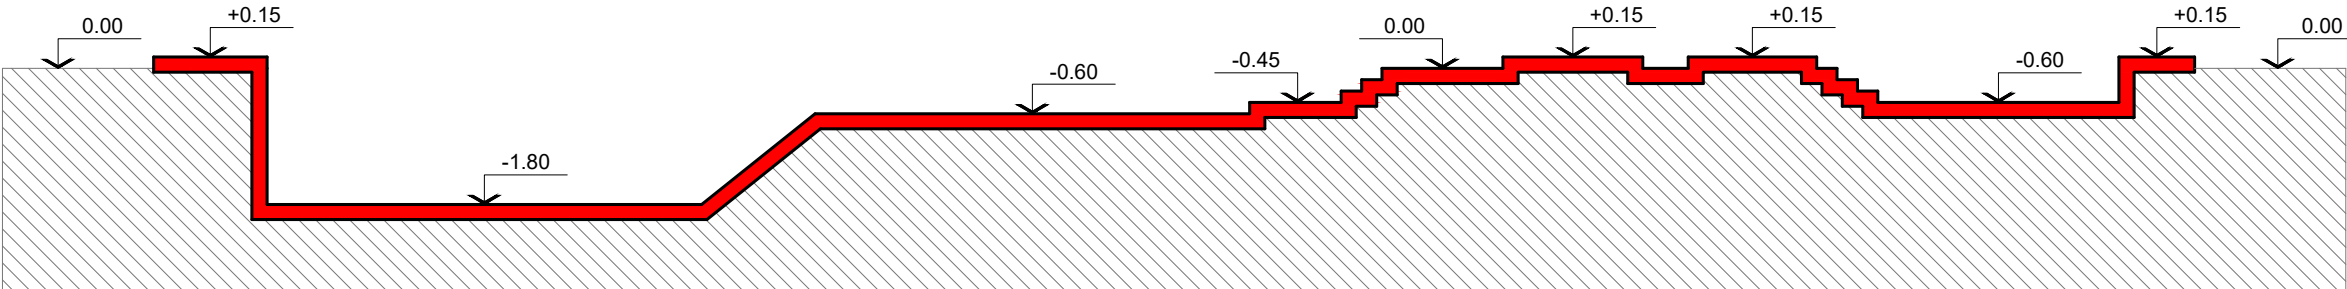


CORTE A-A

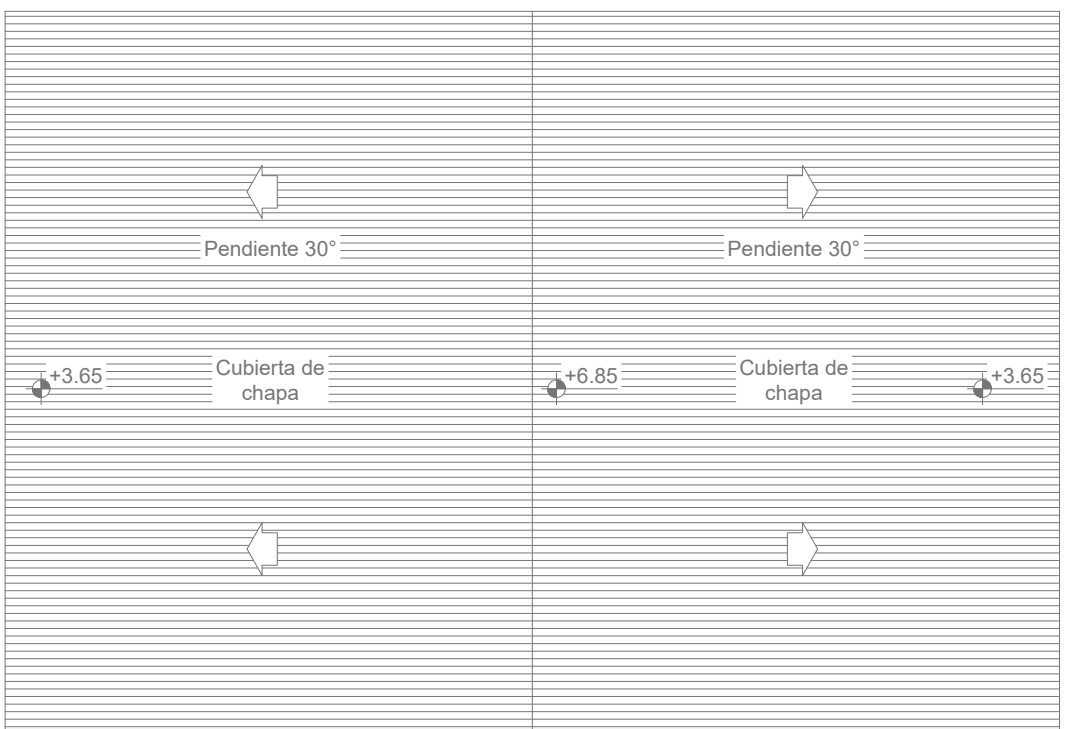


PLANTA DE TECHOS

BALANCE DE SUPERFICIES									
N°	MEASURAS	SUP. P. BAJA SEMICUBIERTA A APROBAR	SUP. CUB. A APROBAR P. BAJA	SUP. CUB. A APROBAR P. ALTA	ESPEJO DE AGUA	CANCHAS	OBS.		
1	2.20	2.25	4.45					PB	
2	4.30	3.65	7.95					PB	
3	1.83	9.50	45.89					PB	
4	1.05	3.55	3.73					PB	
5	2.20	1.30	2.86					PB	
6	1.83	9.50	9.89					PB	
7	1.05	3.55	45.89					PB	
8	4.30	2.30	3.73					PB	
9	IRREGULAR				102.00			PILETA	
10	IRREGULAR				14.00			PILETA	
11	70.00	44.00				3080.00		PB	
12	10.00	25.00				250.00		PB	
13	9.00	18.00				162.00		PB	
TOTALES		111.99	12.40		116.00	3492.00			

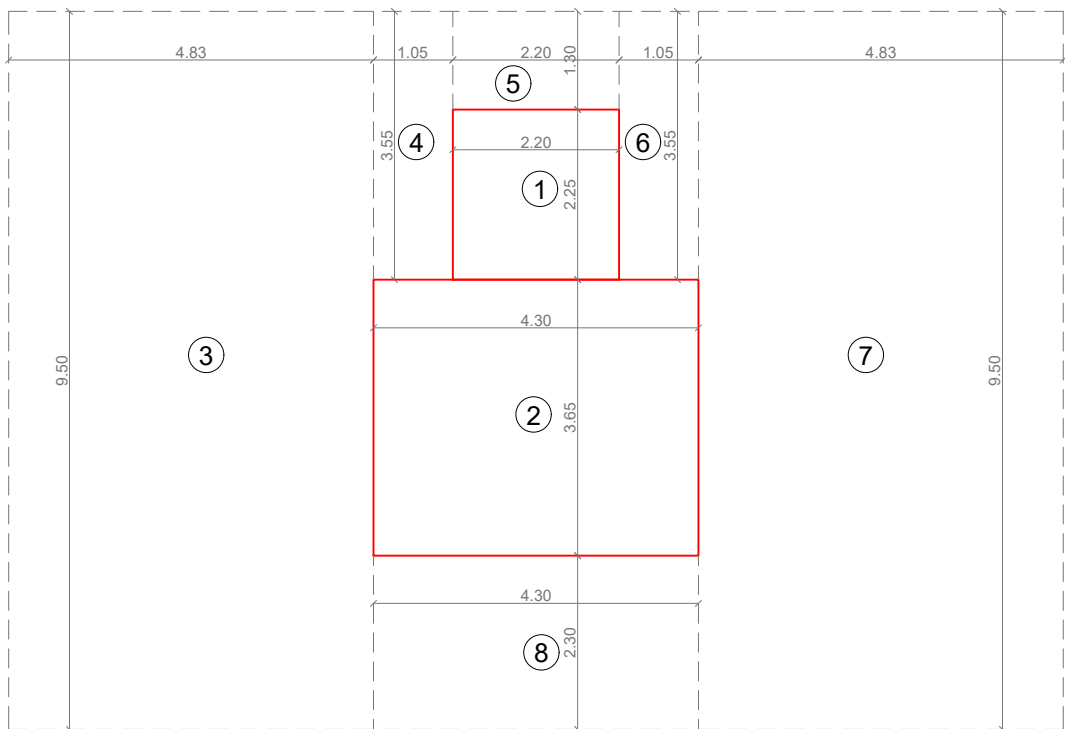

SILUETA PLANTA BAJA

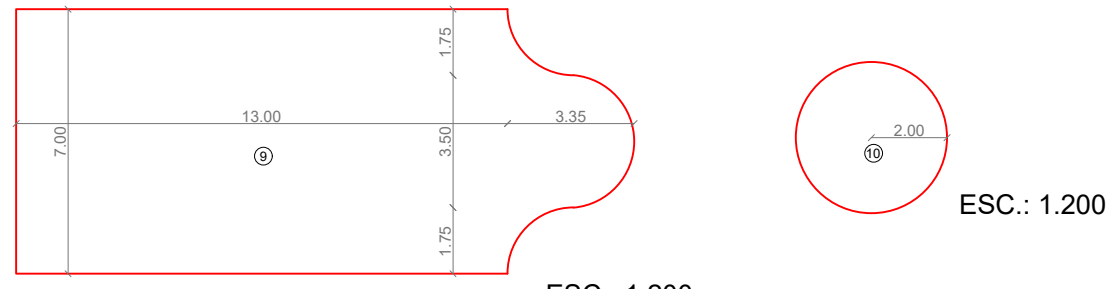

SILUETA ESPEJO DE AGUA

NOTA : Teniendo conocimiento el profesional actuante de sus incumbencias y de pleno ejercicio de su profesión, será responsable de las mismas, como así también todos los datos consignados en este plano.

PROFESIONAL PROPIETARIO

MUNICIPALIDAD de GENERAL RODRIGUEZ

EXPT.: AÑO: 2022

OBRA : NUEVA

PARTIDAS MUNICIPAL N°:

DESTINO :SEDE SOCIAL Y DEPORTIVA

ANTECEDENTES: NO POSEE

CONTRIBUYENTE:

ASOCIACIÓN DEL MAGISTERIO DE ENSEÑANZA TÉCNICA (A.M.E.T.)

CALLE : Olavarria

ESCALA: 1 : 100

LOCALIDAD : GRAL. RODRIGUEZ


1 : 400

UBICACION :

C.	S.	Qt.	P.
IV	B	13	14A

REFERENCIAS :

OBRA NUEVA

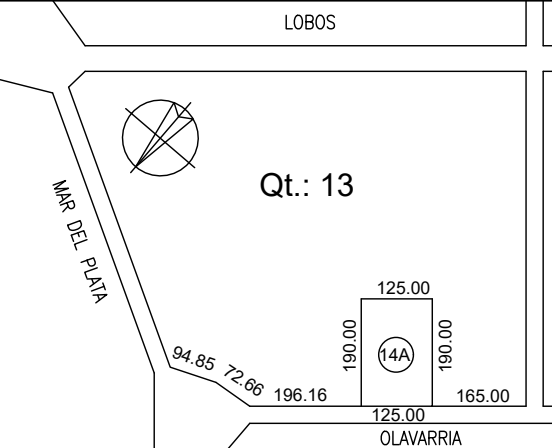

CONTRIBUYENTE :

A.M.E.T. VICTOR E. AVELLA

D.N.I.: 12.490.834

Dom.: CONESA 2531 5/A - C.A.B.A.

SUPERFICIES

TERRENO	23.750,00 m2
SUP. CUBIERTA PLANTA BAJA TOTAL	4.088,88 m2
SUP. PLANTA DE ACCESO	12,40 m2
SUP. SALÓN/COMEDOR	226,44 m2
SUP. VESTUARIO	152,48 m2
SUP. CASA CASERO	94,31 m2
ESPEJO DE AGUA	116,00 m2
CANCHAS	3.492,00 m2
SUP. SEMICUBIERTA PLANTA BAJA TOTAL	116,74 m2
SUP. CUBIERTA SUBSISTENTE A APROBAR	123,82 m2
SUPERFICIE TOTAL	4.212,25 m2
SUPERFICIE LIBRE	19.532,75 m2
F.O.S.: 0,6	F.O.T.: 0,6

PROYECTO

MAXIMILIANO BRAVI Moestro Mayor de Obras

MAT. C.P.I. 26843 - MUN. 899

Dom.: CARLOS PELLEGRINI 765 - GRAL. RODRIGUEZ

DIRECCION Y DIR. EJECUTIVA

MAXIMILIANO BRAVI Moestro Mayor de Obras

MAT. C.P.I. 26843 - MUN. 899

Dom.: CARLOS PELLEGRINI 765 - GRAL. RODRIGUEZ